


UPD-201/202 SERIES


■左右勝手あり
本図は外開き右勝手を示す

UPD


本図はUPD-202CR (2ロック仕様)
DA3F (上下2個付) + POM811を取り付けた場合

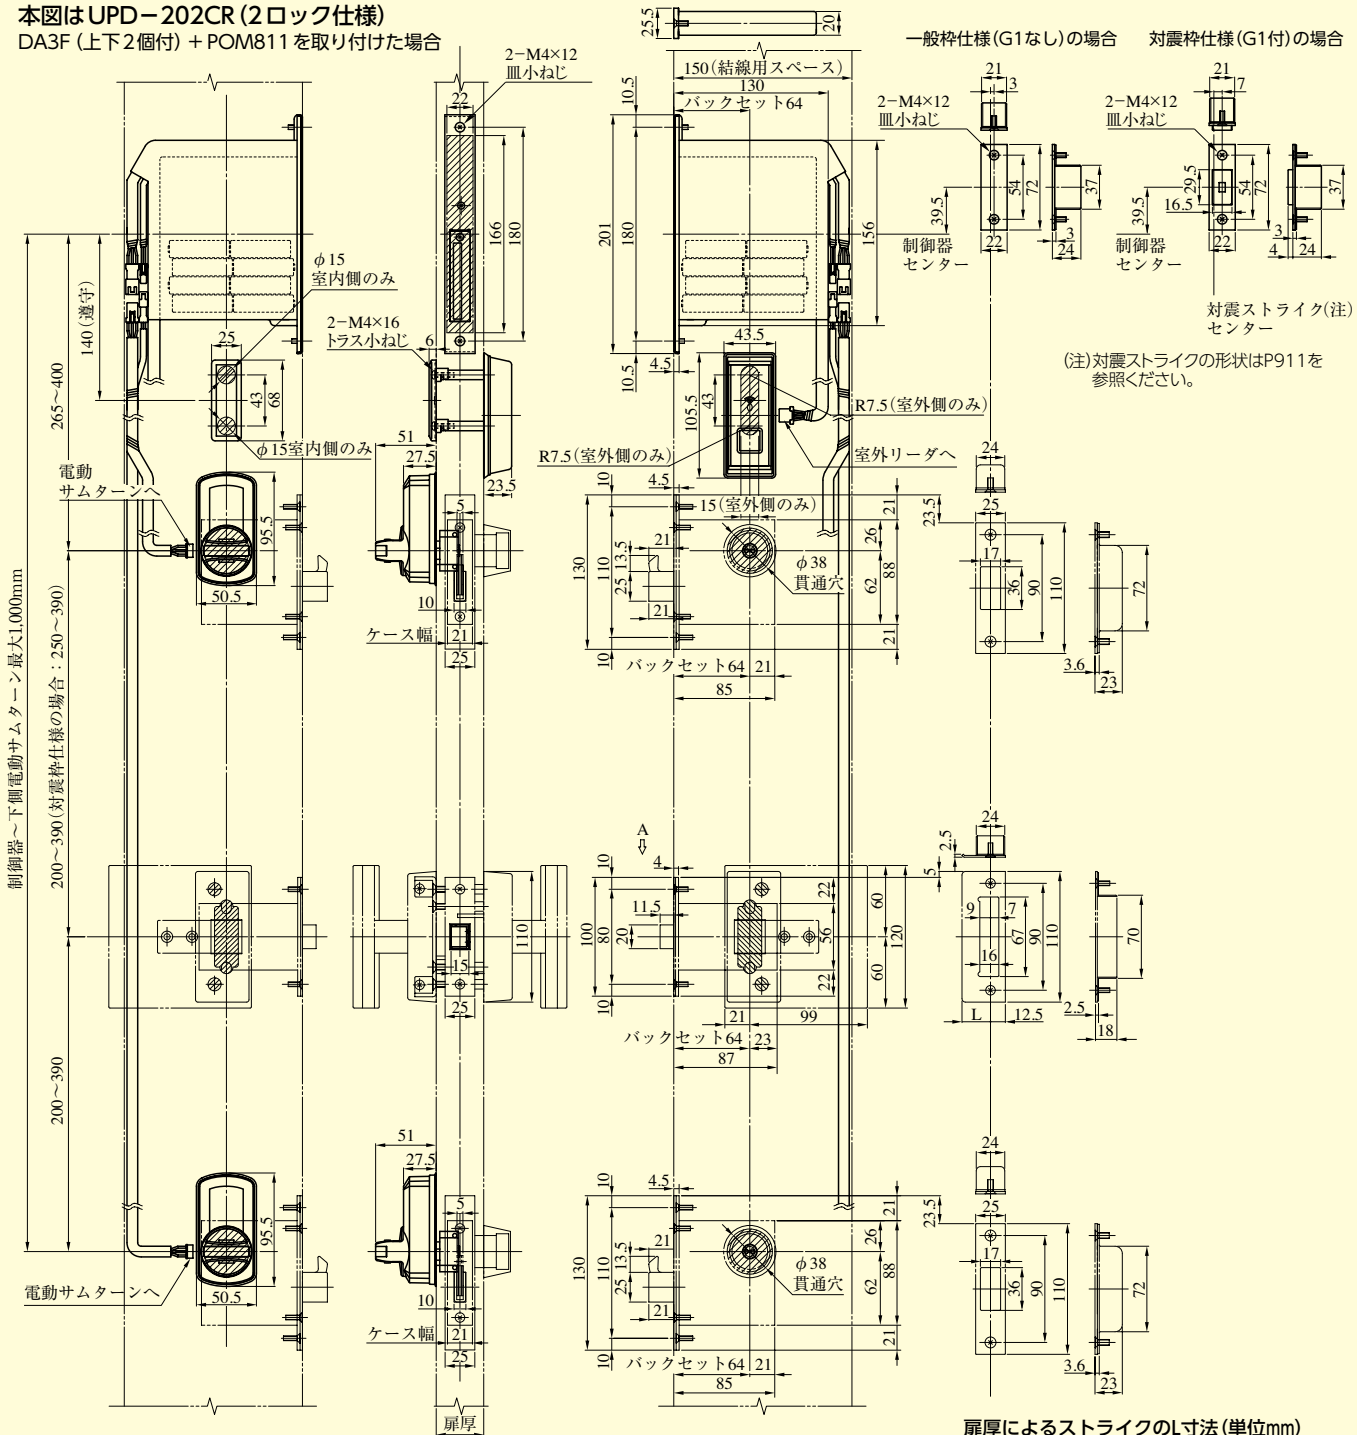


A矢视图

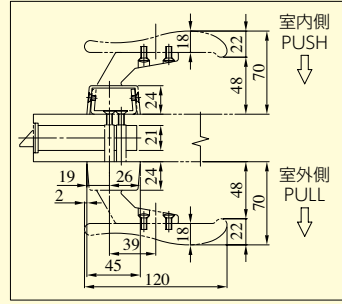


POM811扉切欠詳細図

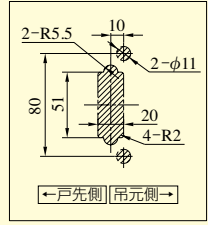

一般枠仕様 (G1なし) の場合の上面図

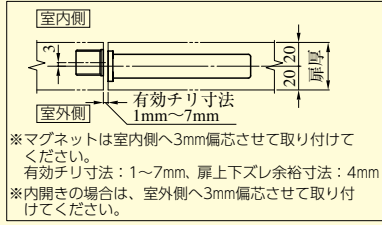

対震枠仕様 (G1付) の場合の上面図

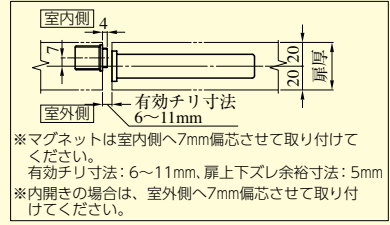

扉厚によるストライクのL寸法 (単位mm)

扉厚	L寸法
A：扉厚36 (室外側20/室内側16)	24
B：扉厚40 (室外側22/室内側18)	28
C：扉厚40 (室外側20/室内側20)	24